


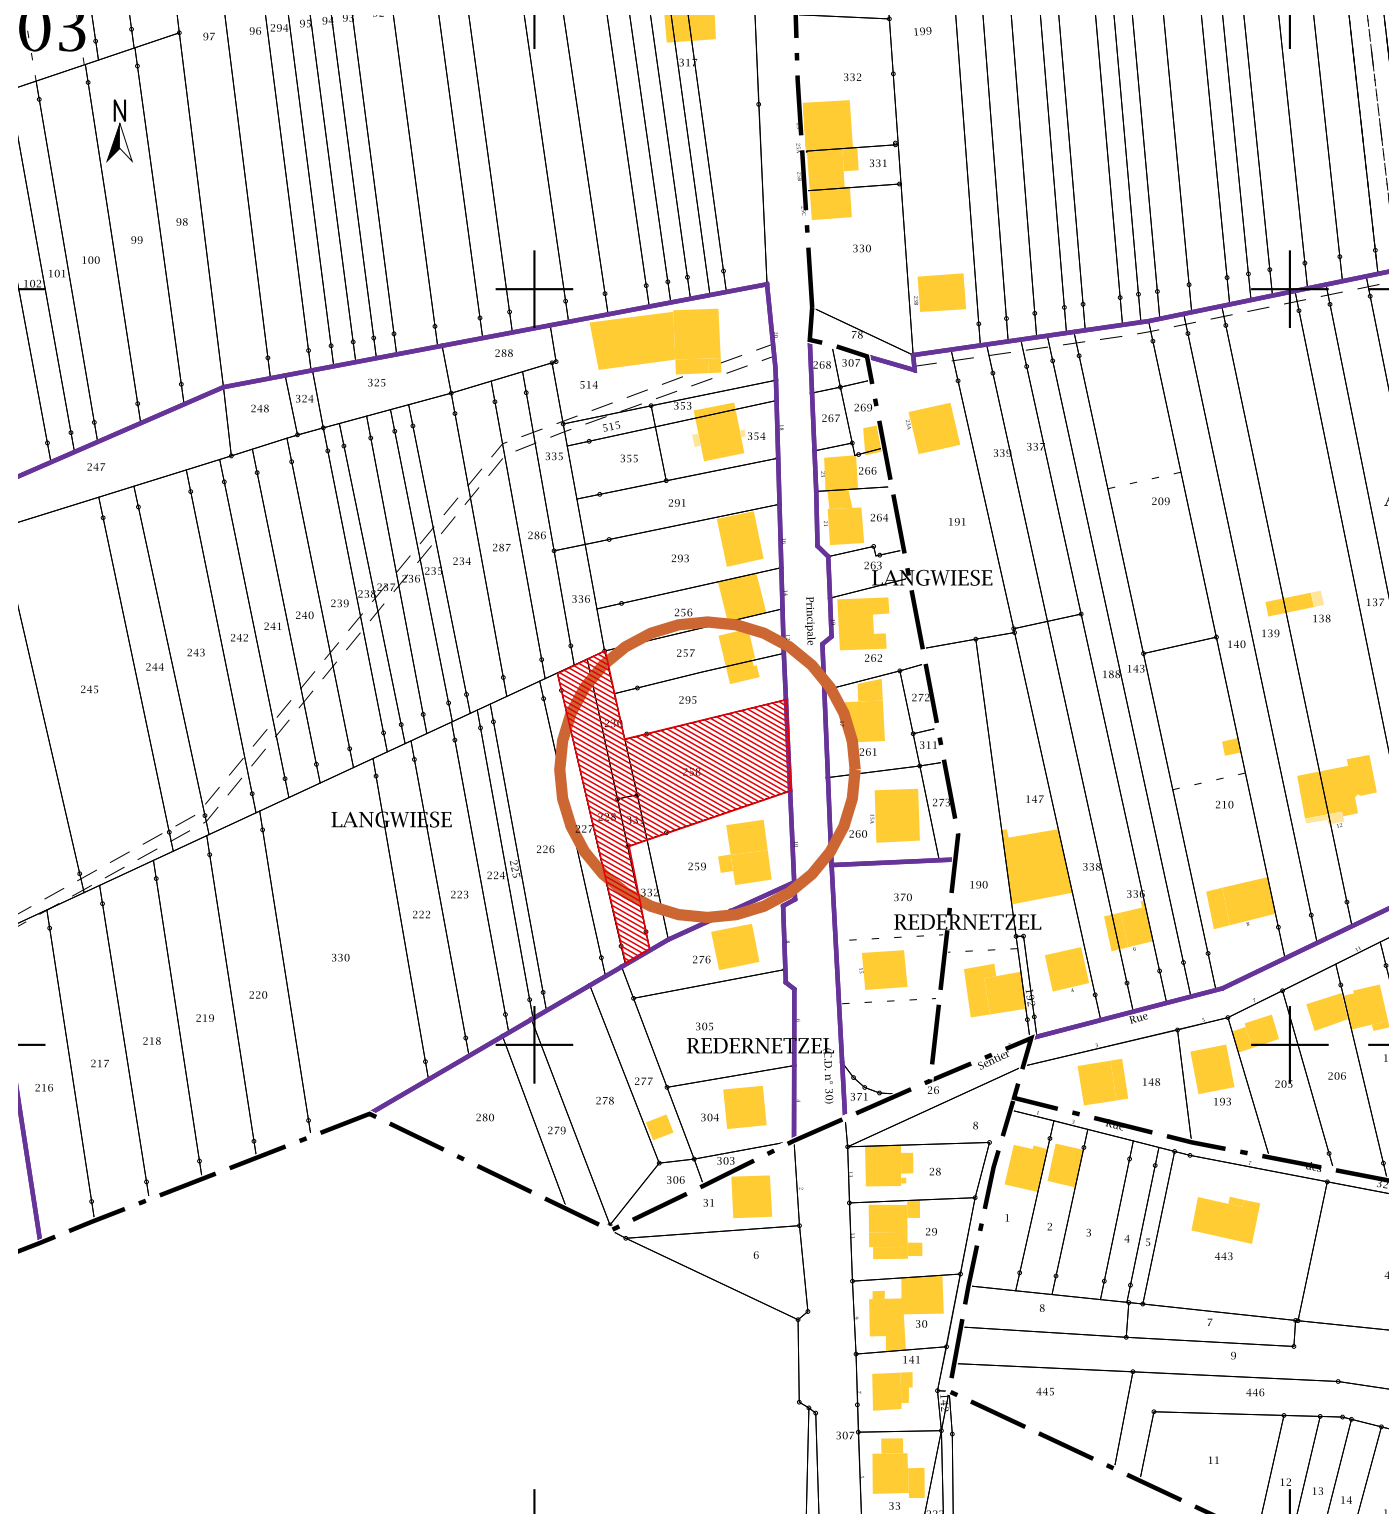

1:2000



THEDING


1:5000

DESIGNATION	ECHELLE
PLAN DE SITUATION	


PHASE	PIÈCE	DATE
Permis de Construire	PCMI1	06/2021

PROJET	MAÎTRE D'OUVRAGE	MAÎTRE D'OEUVRE
Immeuble / Logements à Thédning	Real Invest 57	Anaïs Fischer architecte 0636912626 fischer.architecture@gmail.com




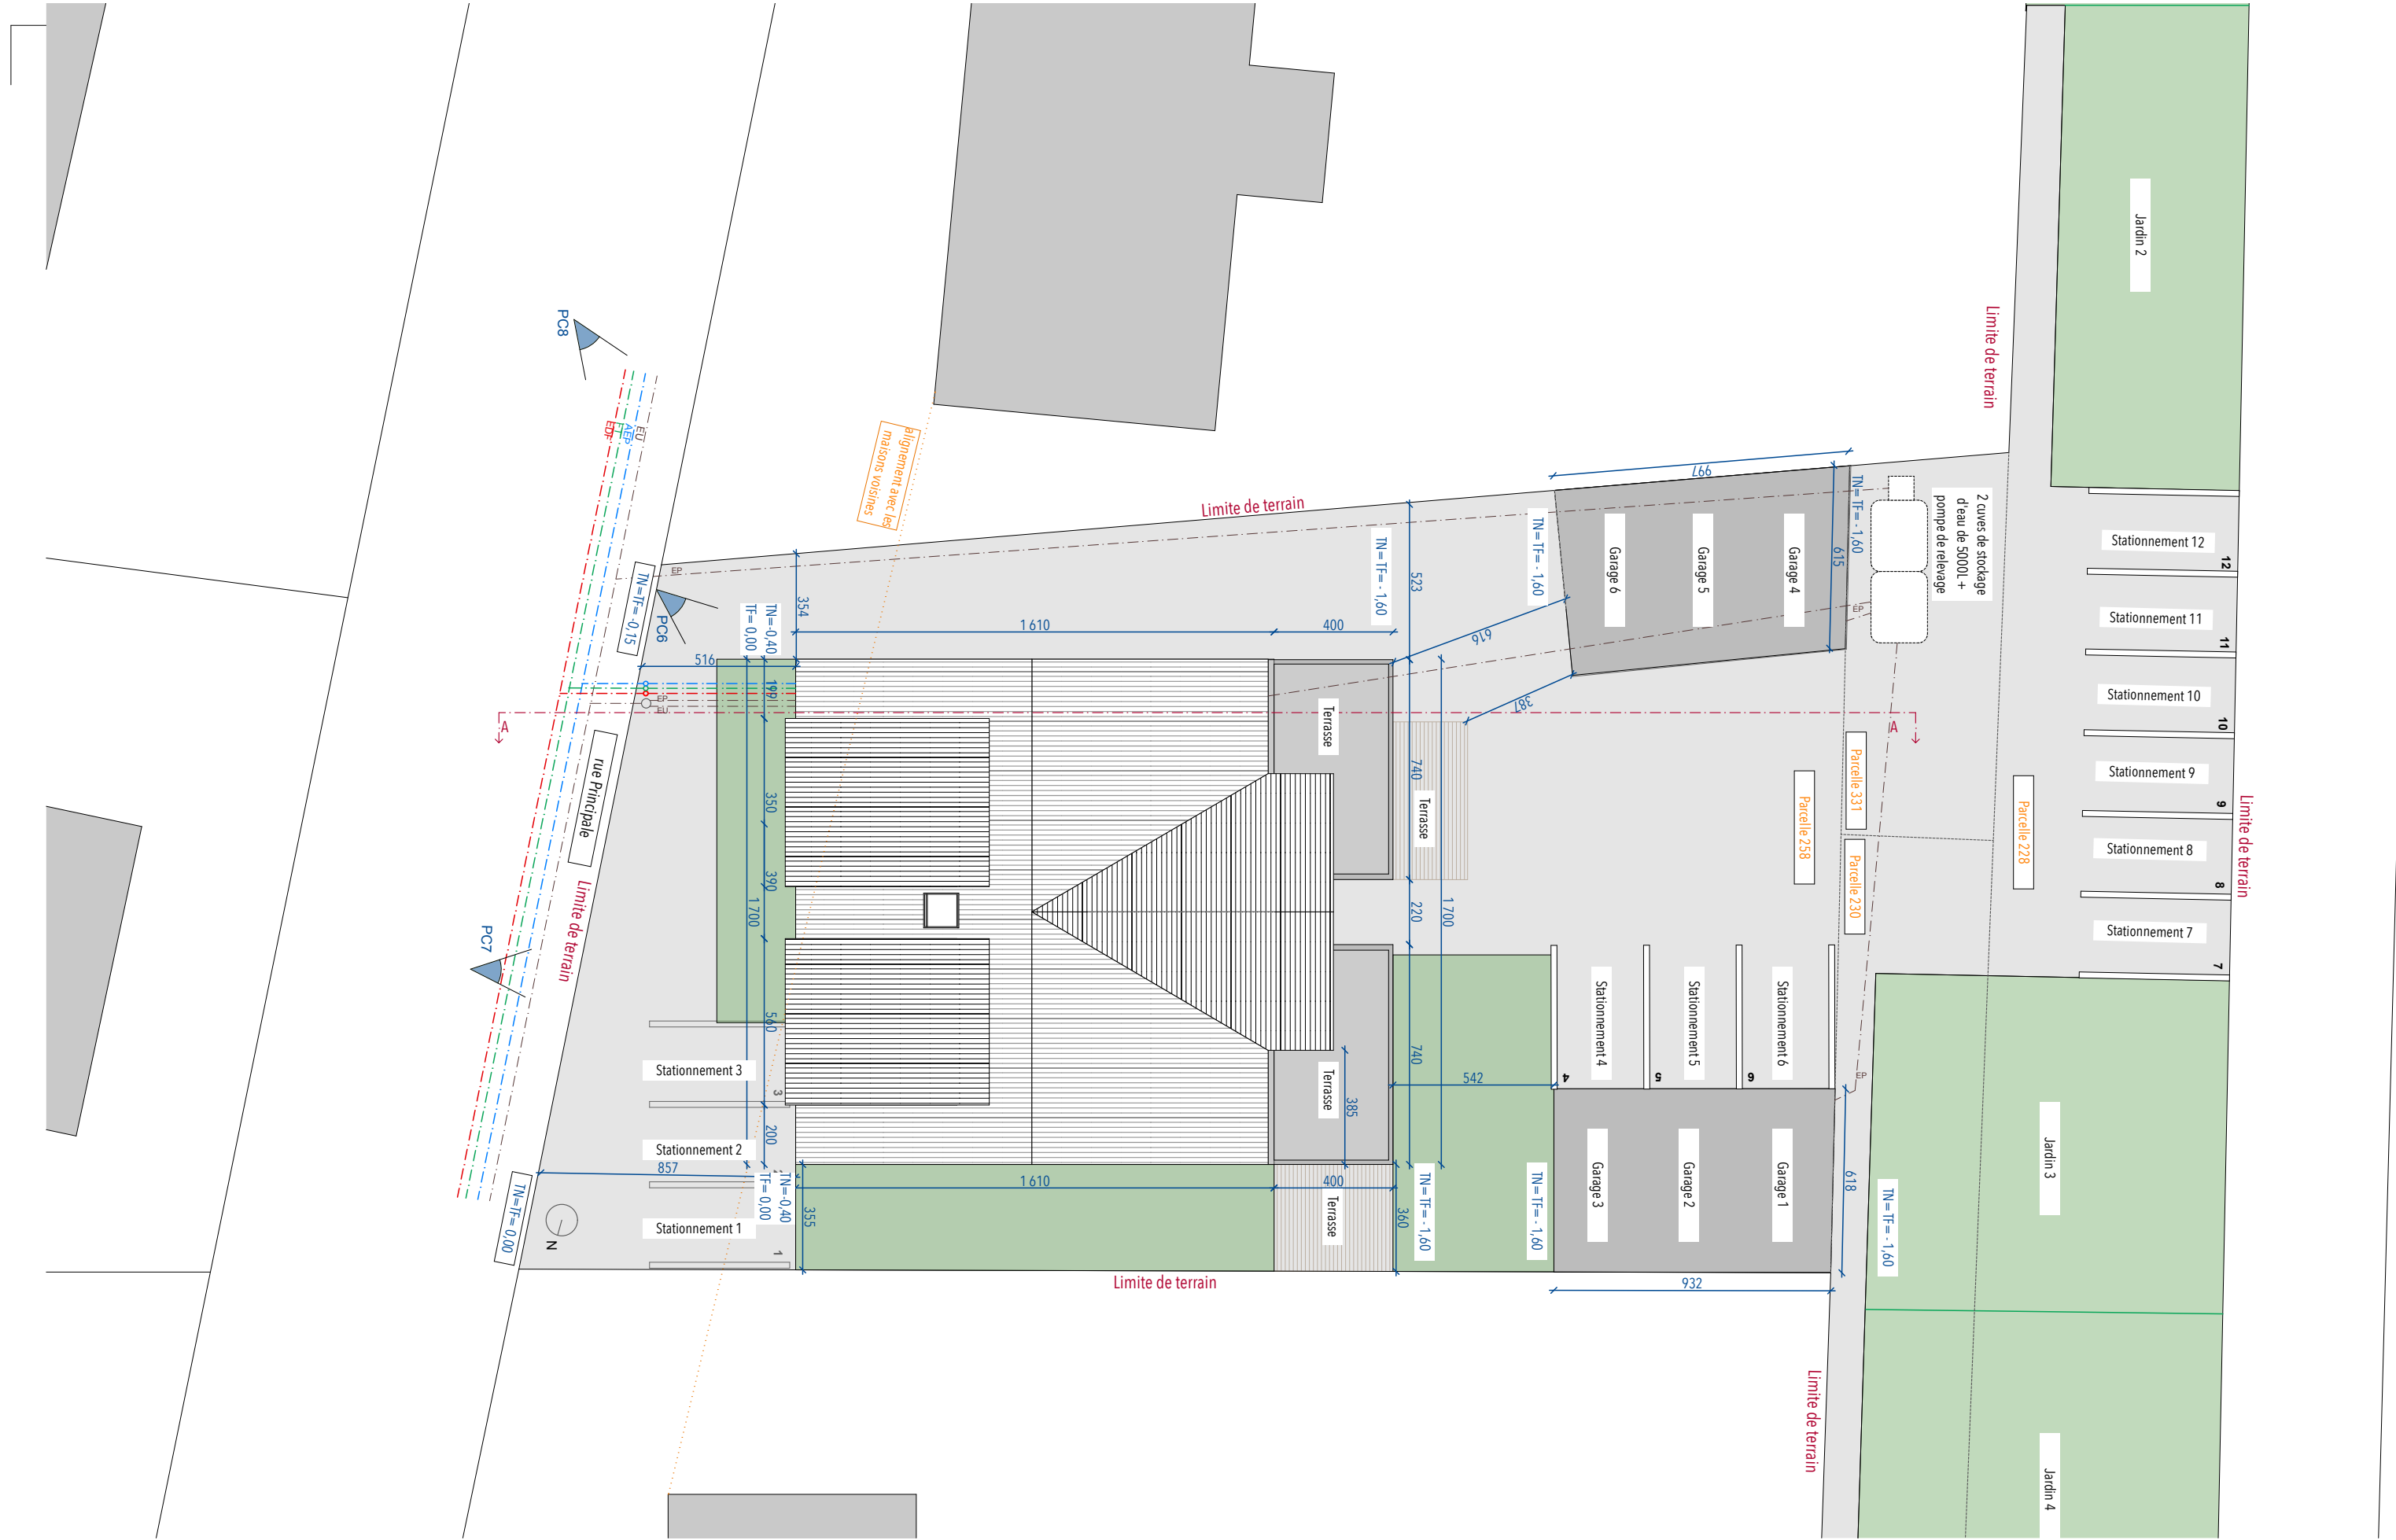


DESIGNATION	ECHELLE	PHASE	PIÈCE	DATE	PROJET	MAÎTRE D'OUVRAGE	MAÎTRE D'OEUVRE
PLAN DE MASSE	1:200	Permis de Construire	PCMI2.a	06/2021	Immeuble / Logements à Théding	Real Invest 57	Anais Fischer architecte 0636912626 fischer.architecture@gmail.com

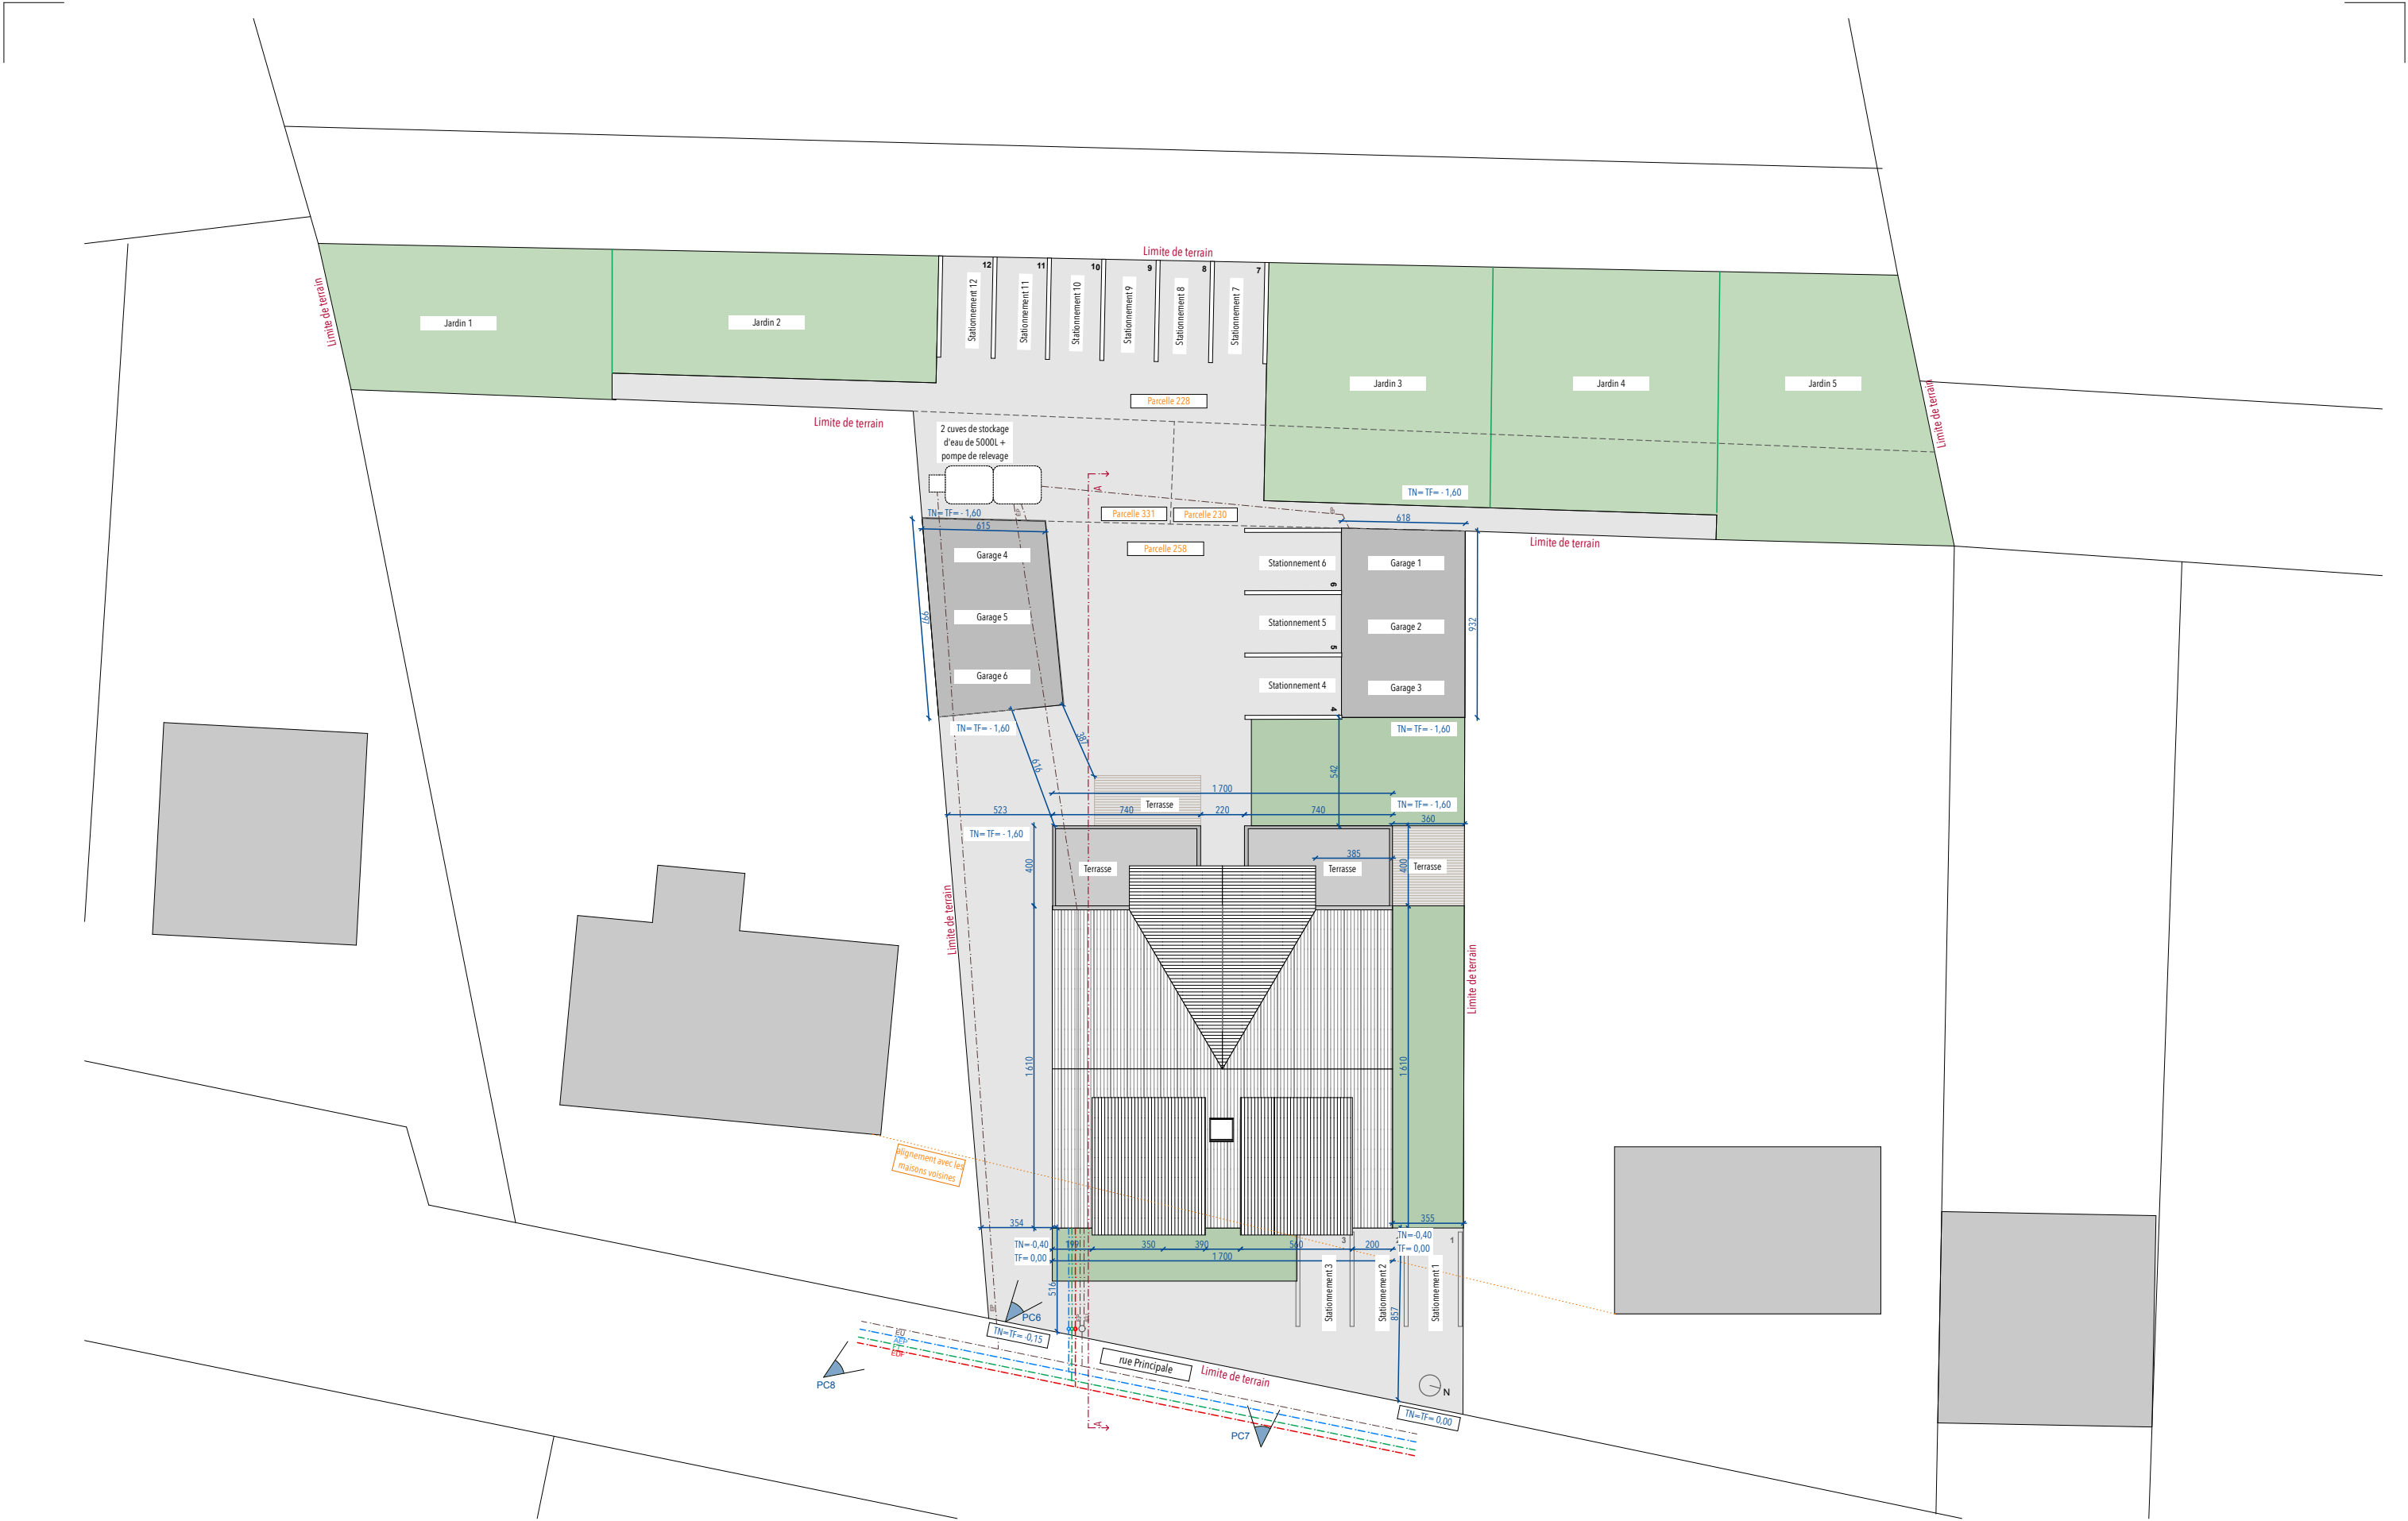

DESIGNATION	ECHELLE	PHASE	PIÈCE	DATE	PROJET	MAÎTRE D'OUVRAGE	MAÎTRE D'OEUVRE
PLAN DE MASSE	1:300	Permis de Construire	PCMI2.b	06/2021	Immeuble / Logements à Théding	Real Invest 57	Anaïs Fischer architecte 0636912626 fischer.architecture@gmail.com



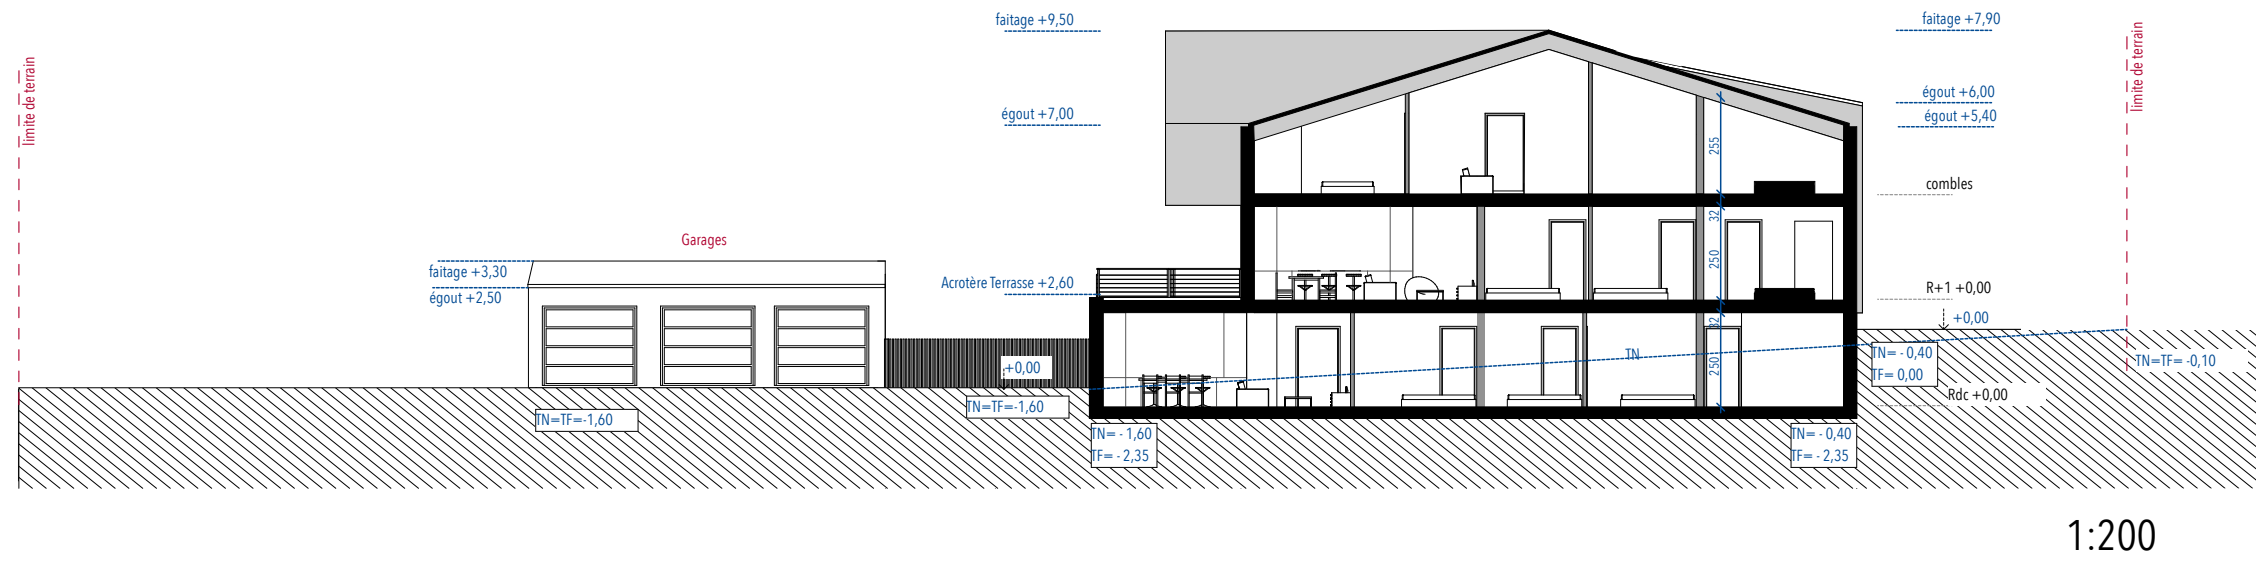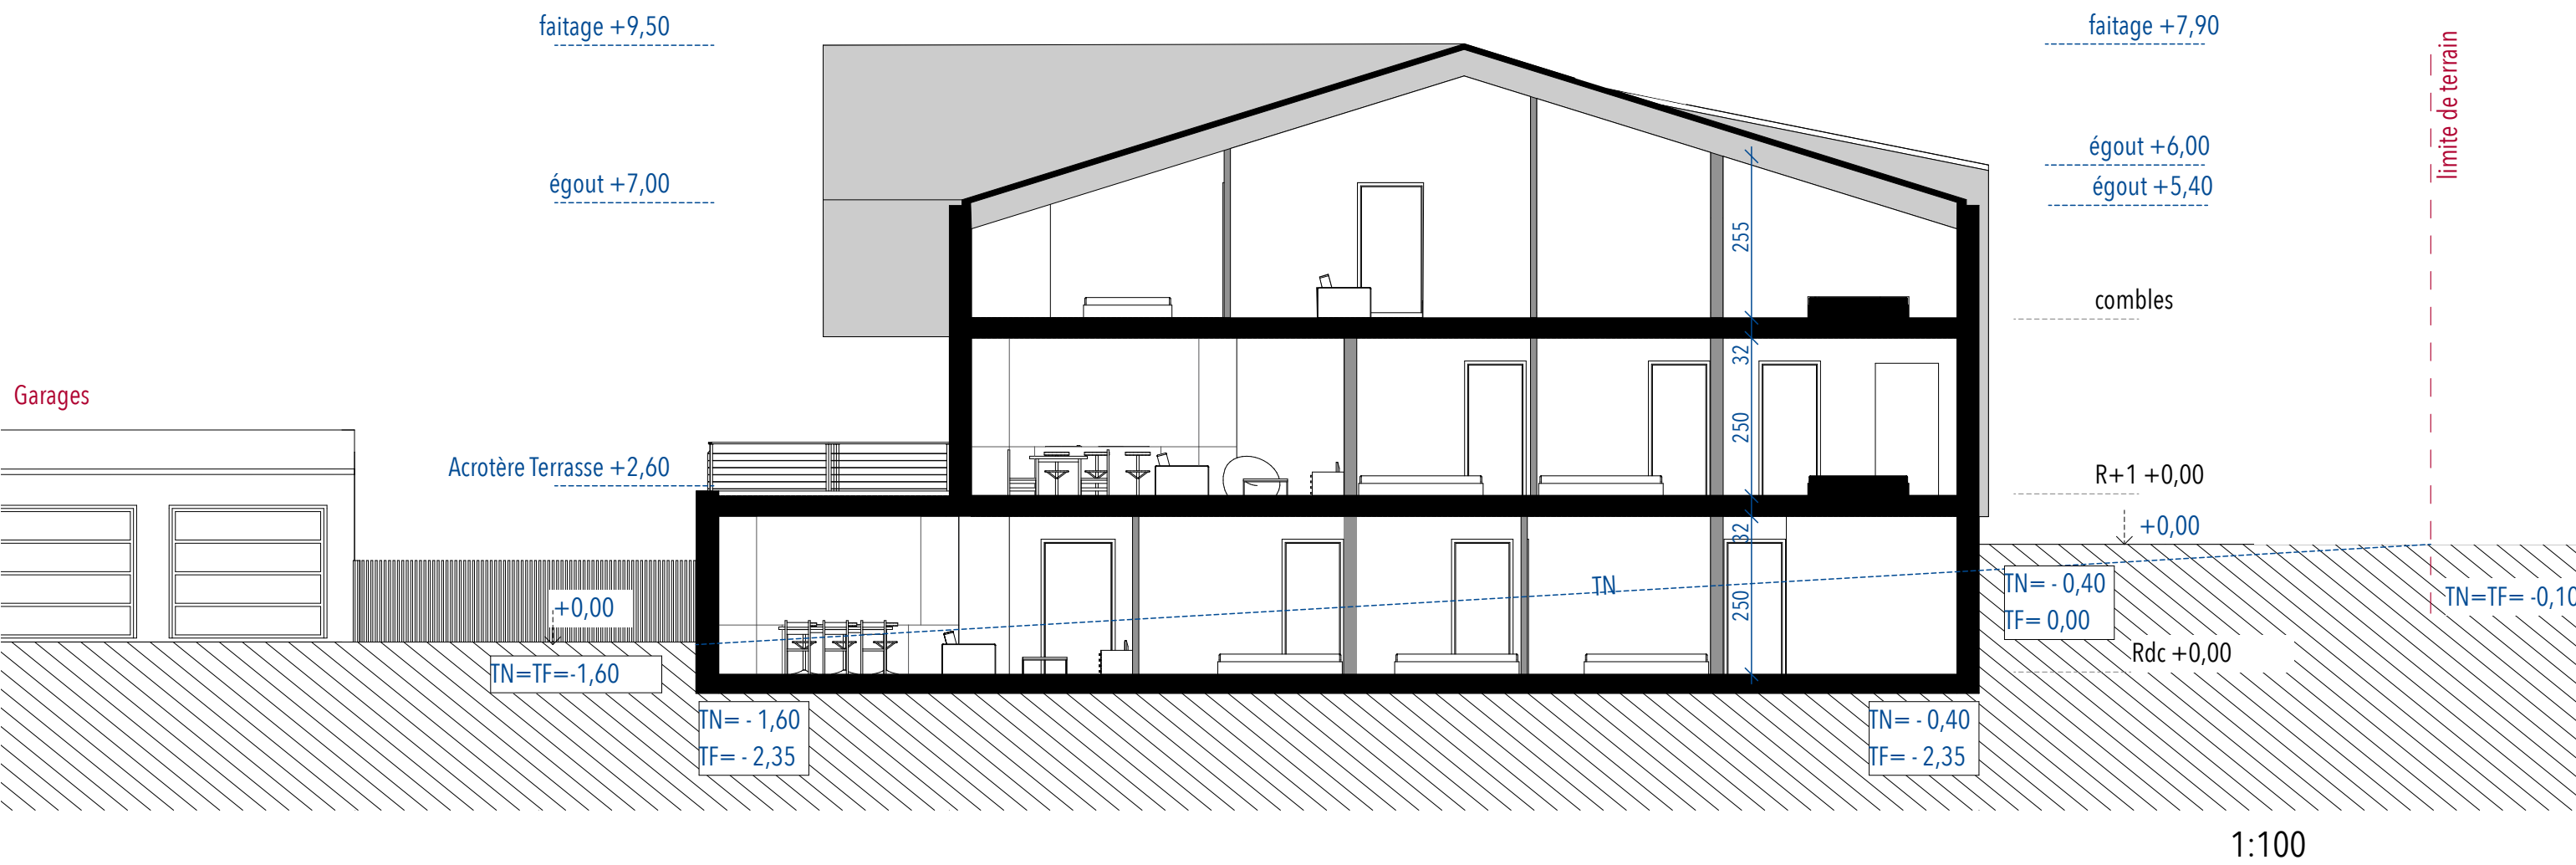

DESIGNATION	ECHELLE	PHASE	PIÈCE	DATE	PROJET	MAÎTRE D'OUVRAGE	MAÎTRE D'OEUVRE
PLAN EN COUPE		Permis de Construire	PCMi3	06/2021	Immeuble / Logements à Théding	Real Invest 57	Anaïs Fischer architecte 0636912626 fischer.architecture@gmail.com





Façade Ouest




Façade Est

DESIGNATION	ECHELLE	PHASE	PIÈCE	DATE	PROJET	MAÎTRE D'OUVRAGE	MAÎTRE D'OEUVRE
PLAN DE FACADE	1:100	Permis de Construire	PCMI5.a	06/2021	Immeuble / Logements à Théding	Real Invest 57	Anaïs Fischer architecte 0636912626 fischer.architecture@gmail.com



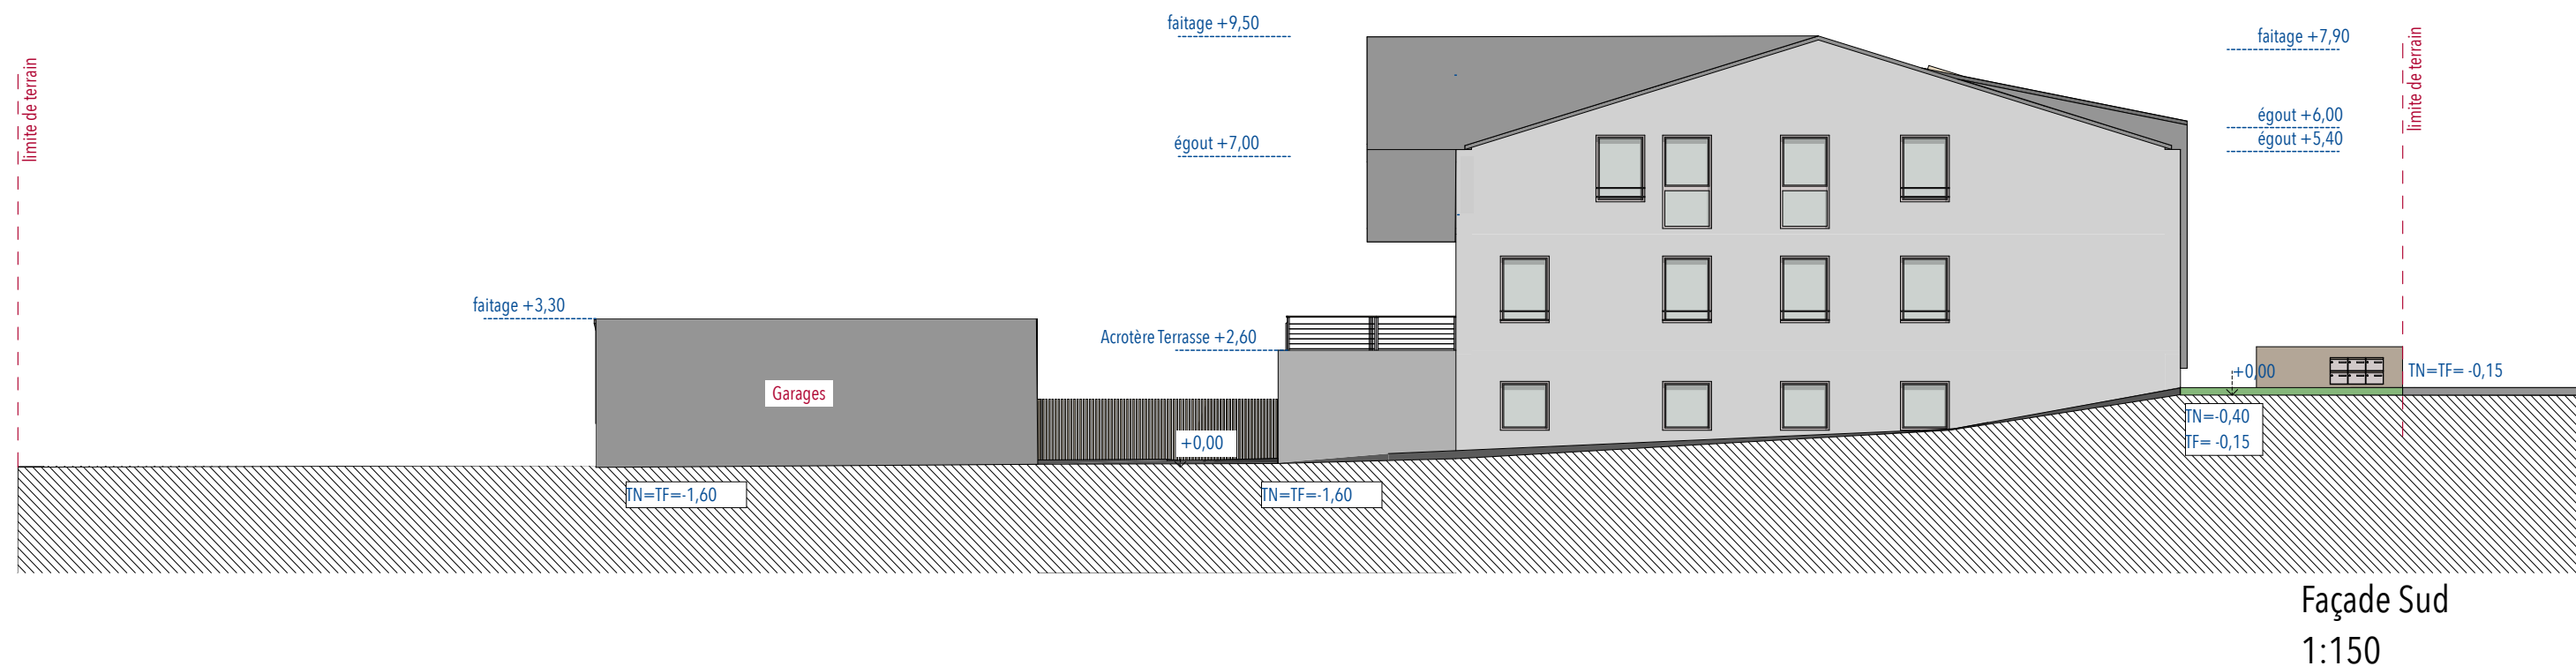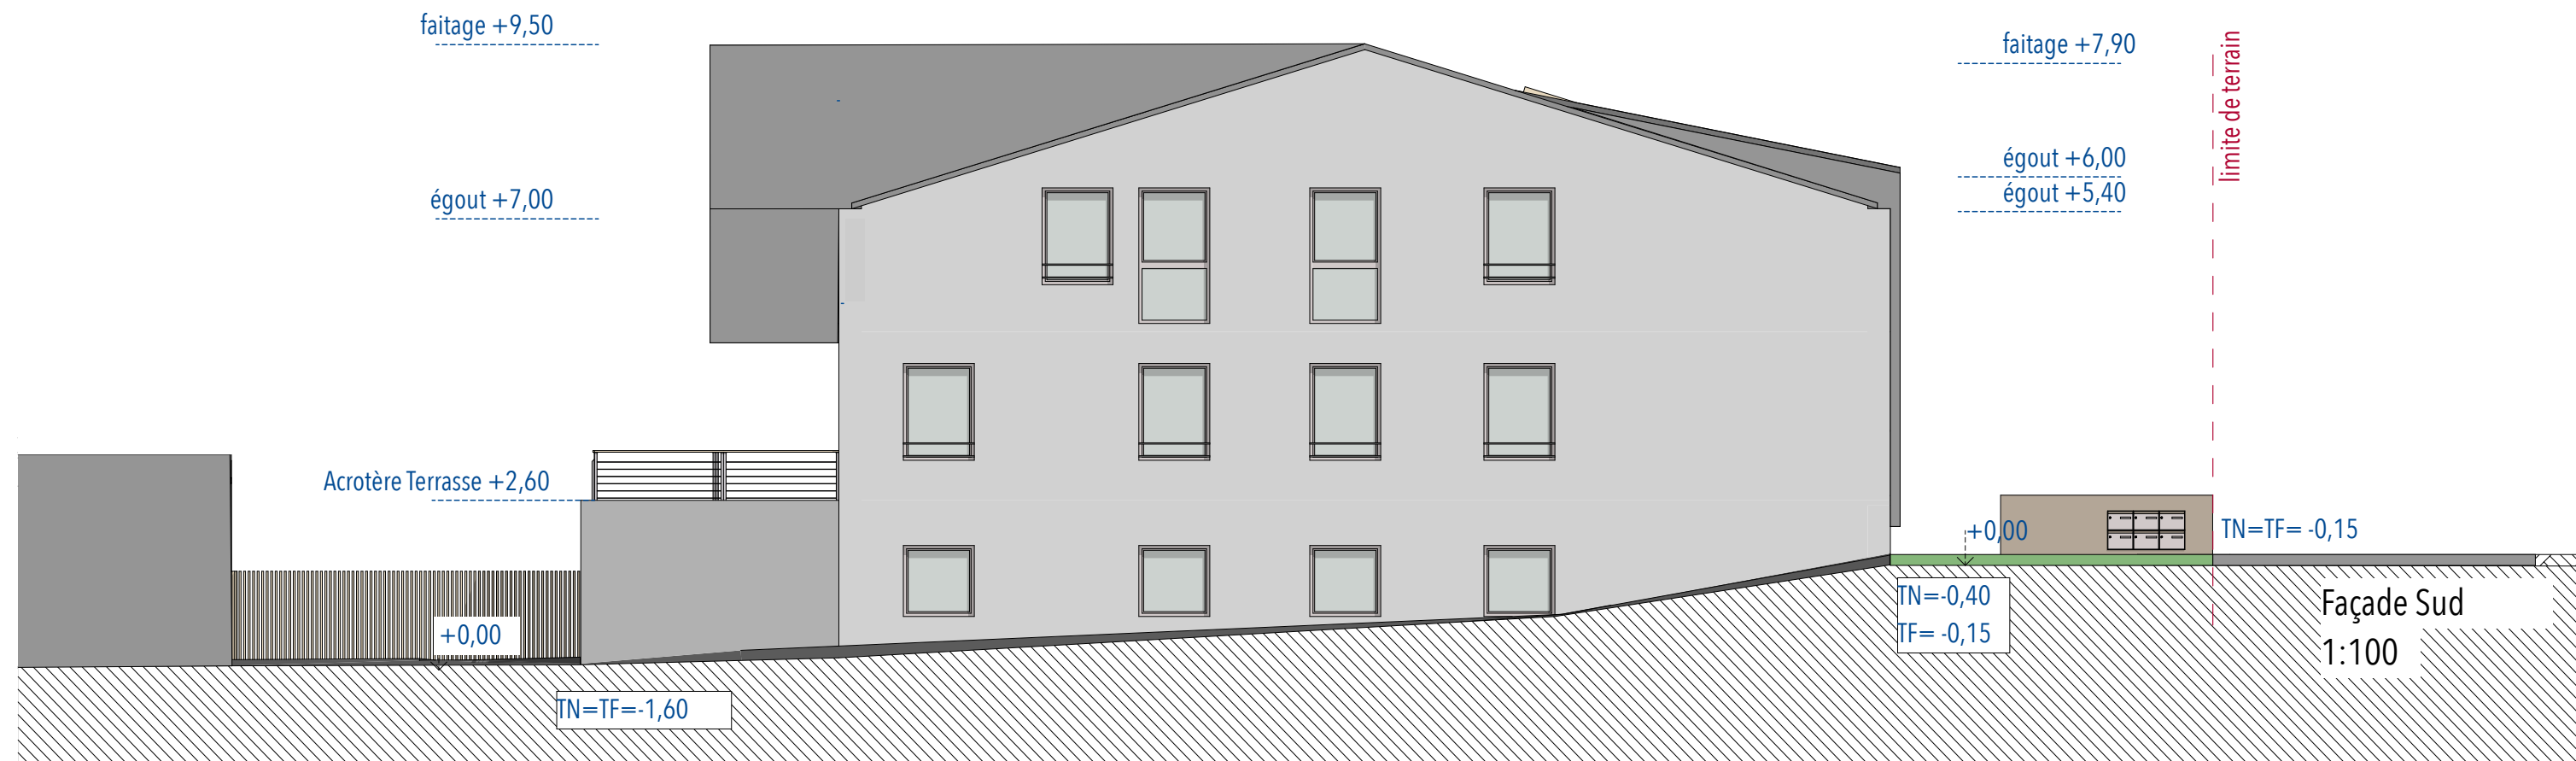


DESIGNATION	ECHELLE	PHASE	PIÈCE	DATE	PROJET	MAÎTRE D'OUVRAGE	MAÎTRE D'OEUVRE
PLAN DE FACADE		Permis de Construire	PCMI5.b	06/2021	Immeuble / Logements à Théding	Real Invest 57	Anaïs Fischer architecte 0636912626 fischer.architecture@gmail.com

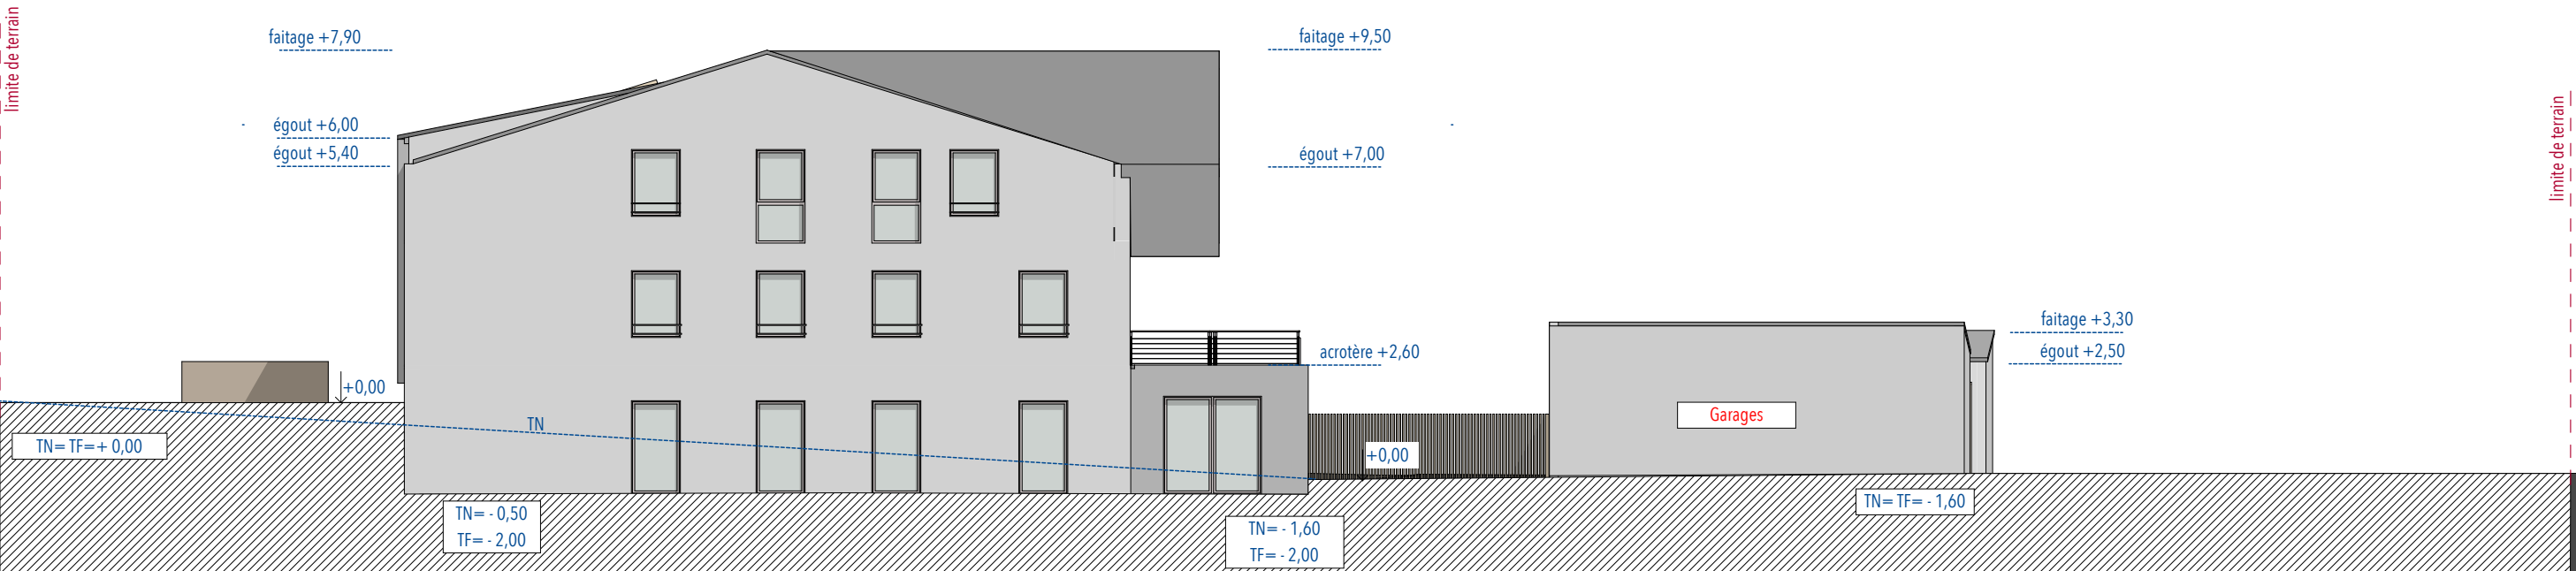

Façade Nord
1:150

DESIGNATION	ECHELLE	PHASE	PIÈCE	DATE	PROJET	MAÎTRE D'OUVRAGE	MAÎTRE D'OEUVRE
PLAN DE FACADE		Permis de Construire	PCMI5.c	06/2021	Immeuble / Logements à Théding	Real Invest 57	Anaïs Fischer architecte 0636912626 fischer.architecture@gmail.com



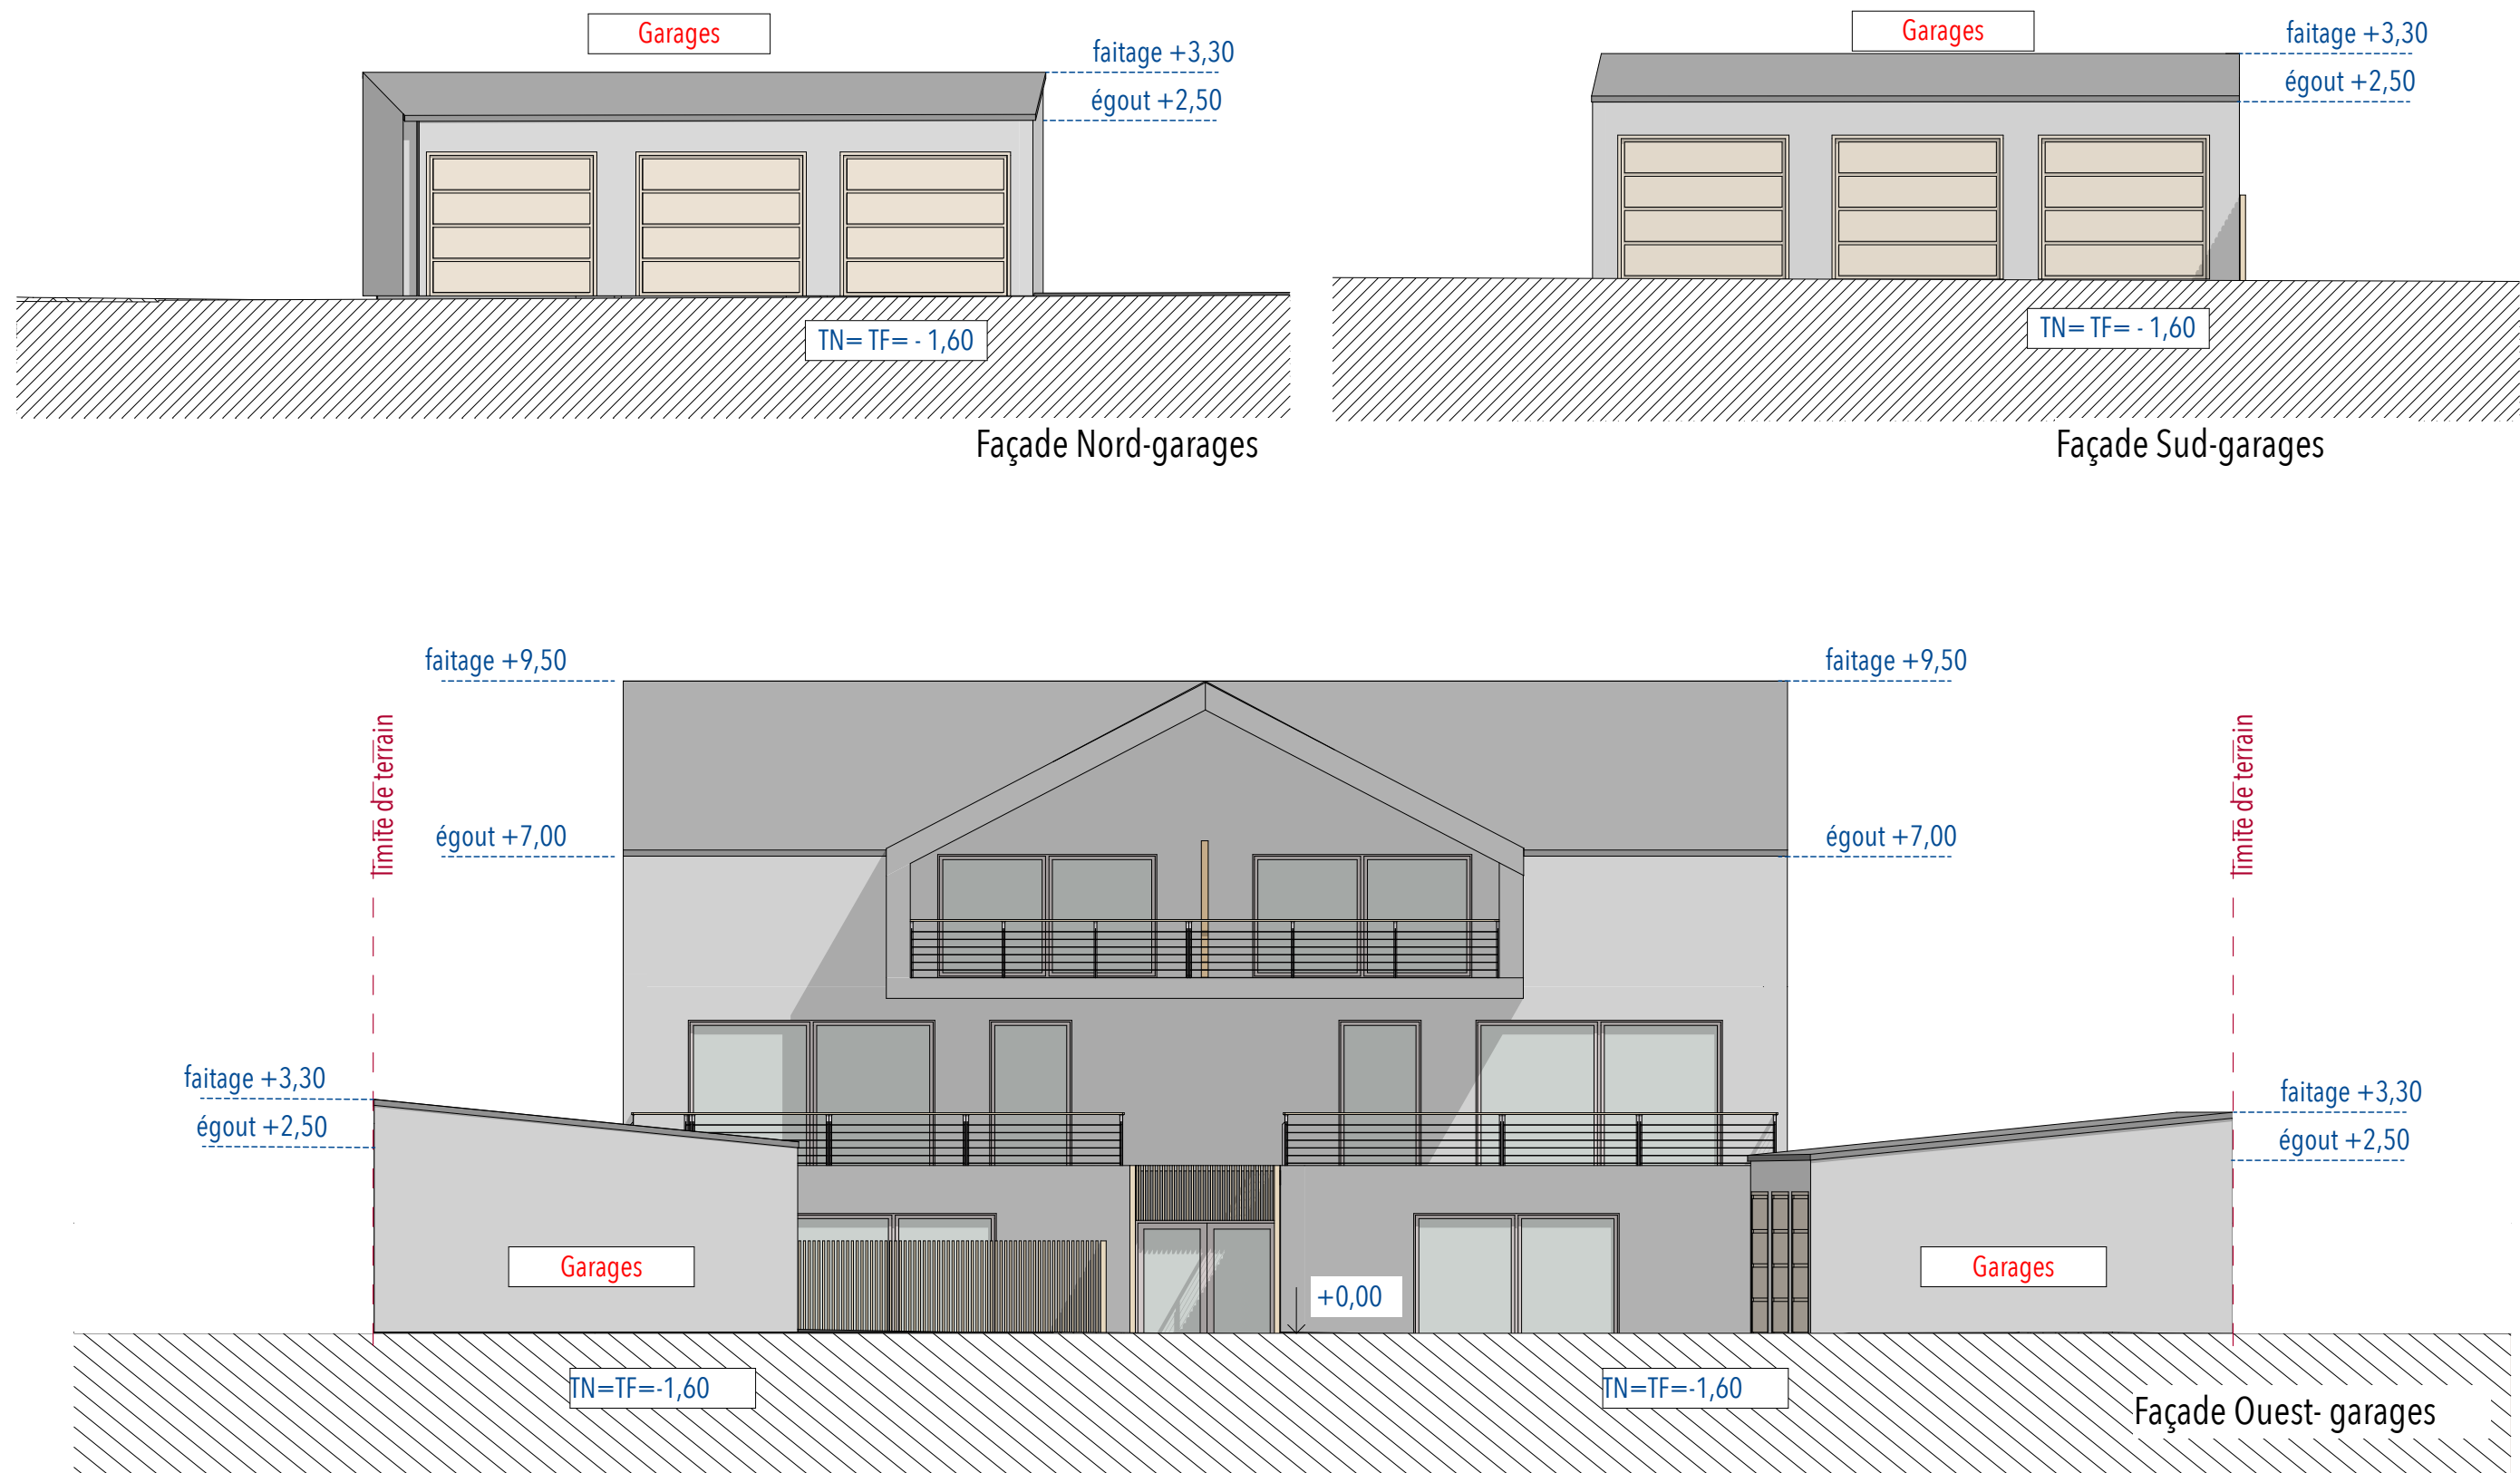

DESIGNATION	ECHELLE	PHASE	PIÈCE	DATE	PROJET	MAÎTRE D'OUVRAGE	MAÎTRE D'OEUVRE
PLAN DE FACADE	1:100	Permis de Construire	PCMI5.d	06/2021	Immeuble / Logements à Théding	Real Invest 57	Anaïs Fischer architecte 0636912626 fischer.architecture@gmail.com





DESIGNATION	ECHELLE	PHASE	PIÈCE	DATE	PROJET	MAÎTRE D'OUVRAGE	MAÎTRE D'OEUVRE
DOCUMENT GRAPHIQUE		Permis de Construire	PCMI6	06/2021	Immeuble / Logements à Théding	Real Invest 57	Anaïs Fischer architecte 0636912626 fischer.architecture@gmail.com





PCMI8



PCMI7

DESIGNATION	ECHELLE	PHASE	PIÈCE	DATE	PROJET	MAÎTRE D'OUVRAGE	MAÎTRE D'OEUVRE
PHOTOGRAPHIE PROCHE ET LOINTAINE		Permis de Construire	PCMI7/8	06/2021	Immeuble / Logements à Thédینگ	Real Invest 57	Anaïs Fischer architecte 0636912626 fischer.architecture@gmail.com