


Ces plans ne sont pas des plans d'exécution et ne peuvent pas se substituer à une étude réalisée par les différents corps d'état.

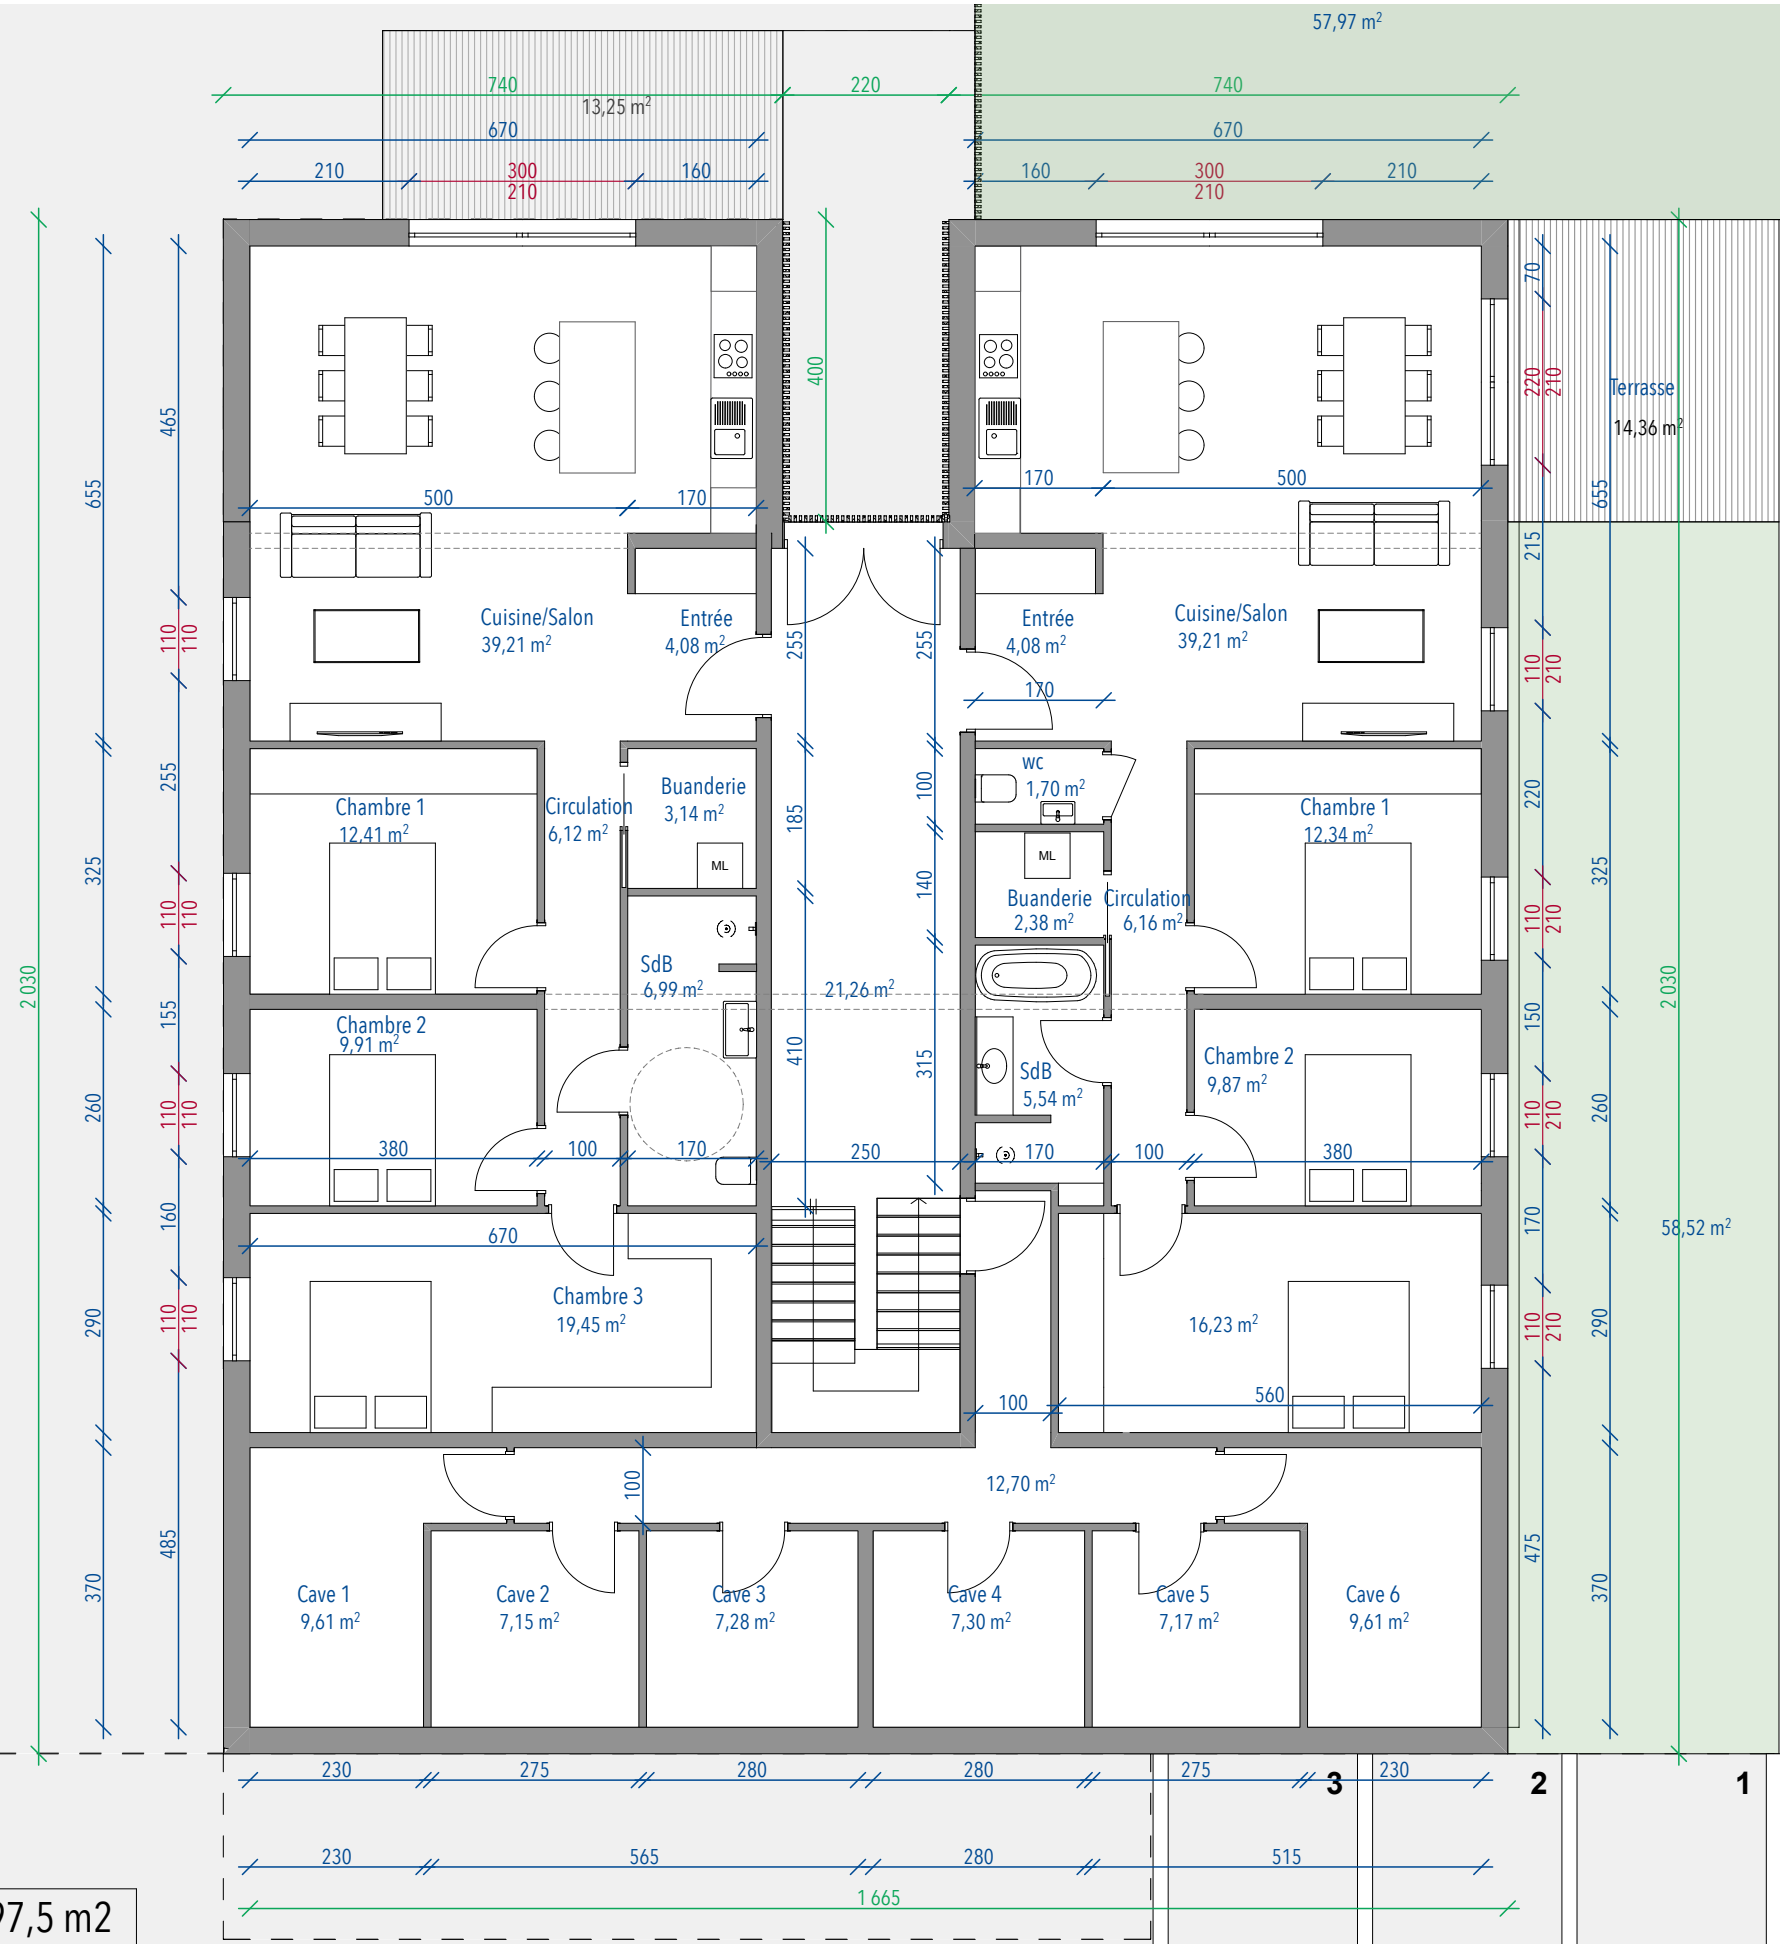


surface habitable: 101,3 m2 et 97,5 m2

Plan R-1

DESIGNATION	ECHELLE	PHASE	PIÈCE	DATE	PROJET	MAÎTRE D'OUVRAGE	MAÎTRE D'OEUVRE
Plan RDJ	1/100	Permis de Construire	01	05/2021	Immeuble / Logements à Théding	Real Invest 57	Anais Fischer architecte 0636912626 fischer.architecture@gmail.com



Ces plans ne sont pas des plans d'exécution et ne peuvent pas se substituer à une étude réalisée par les différents corps d'état.

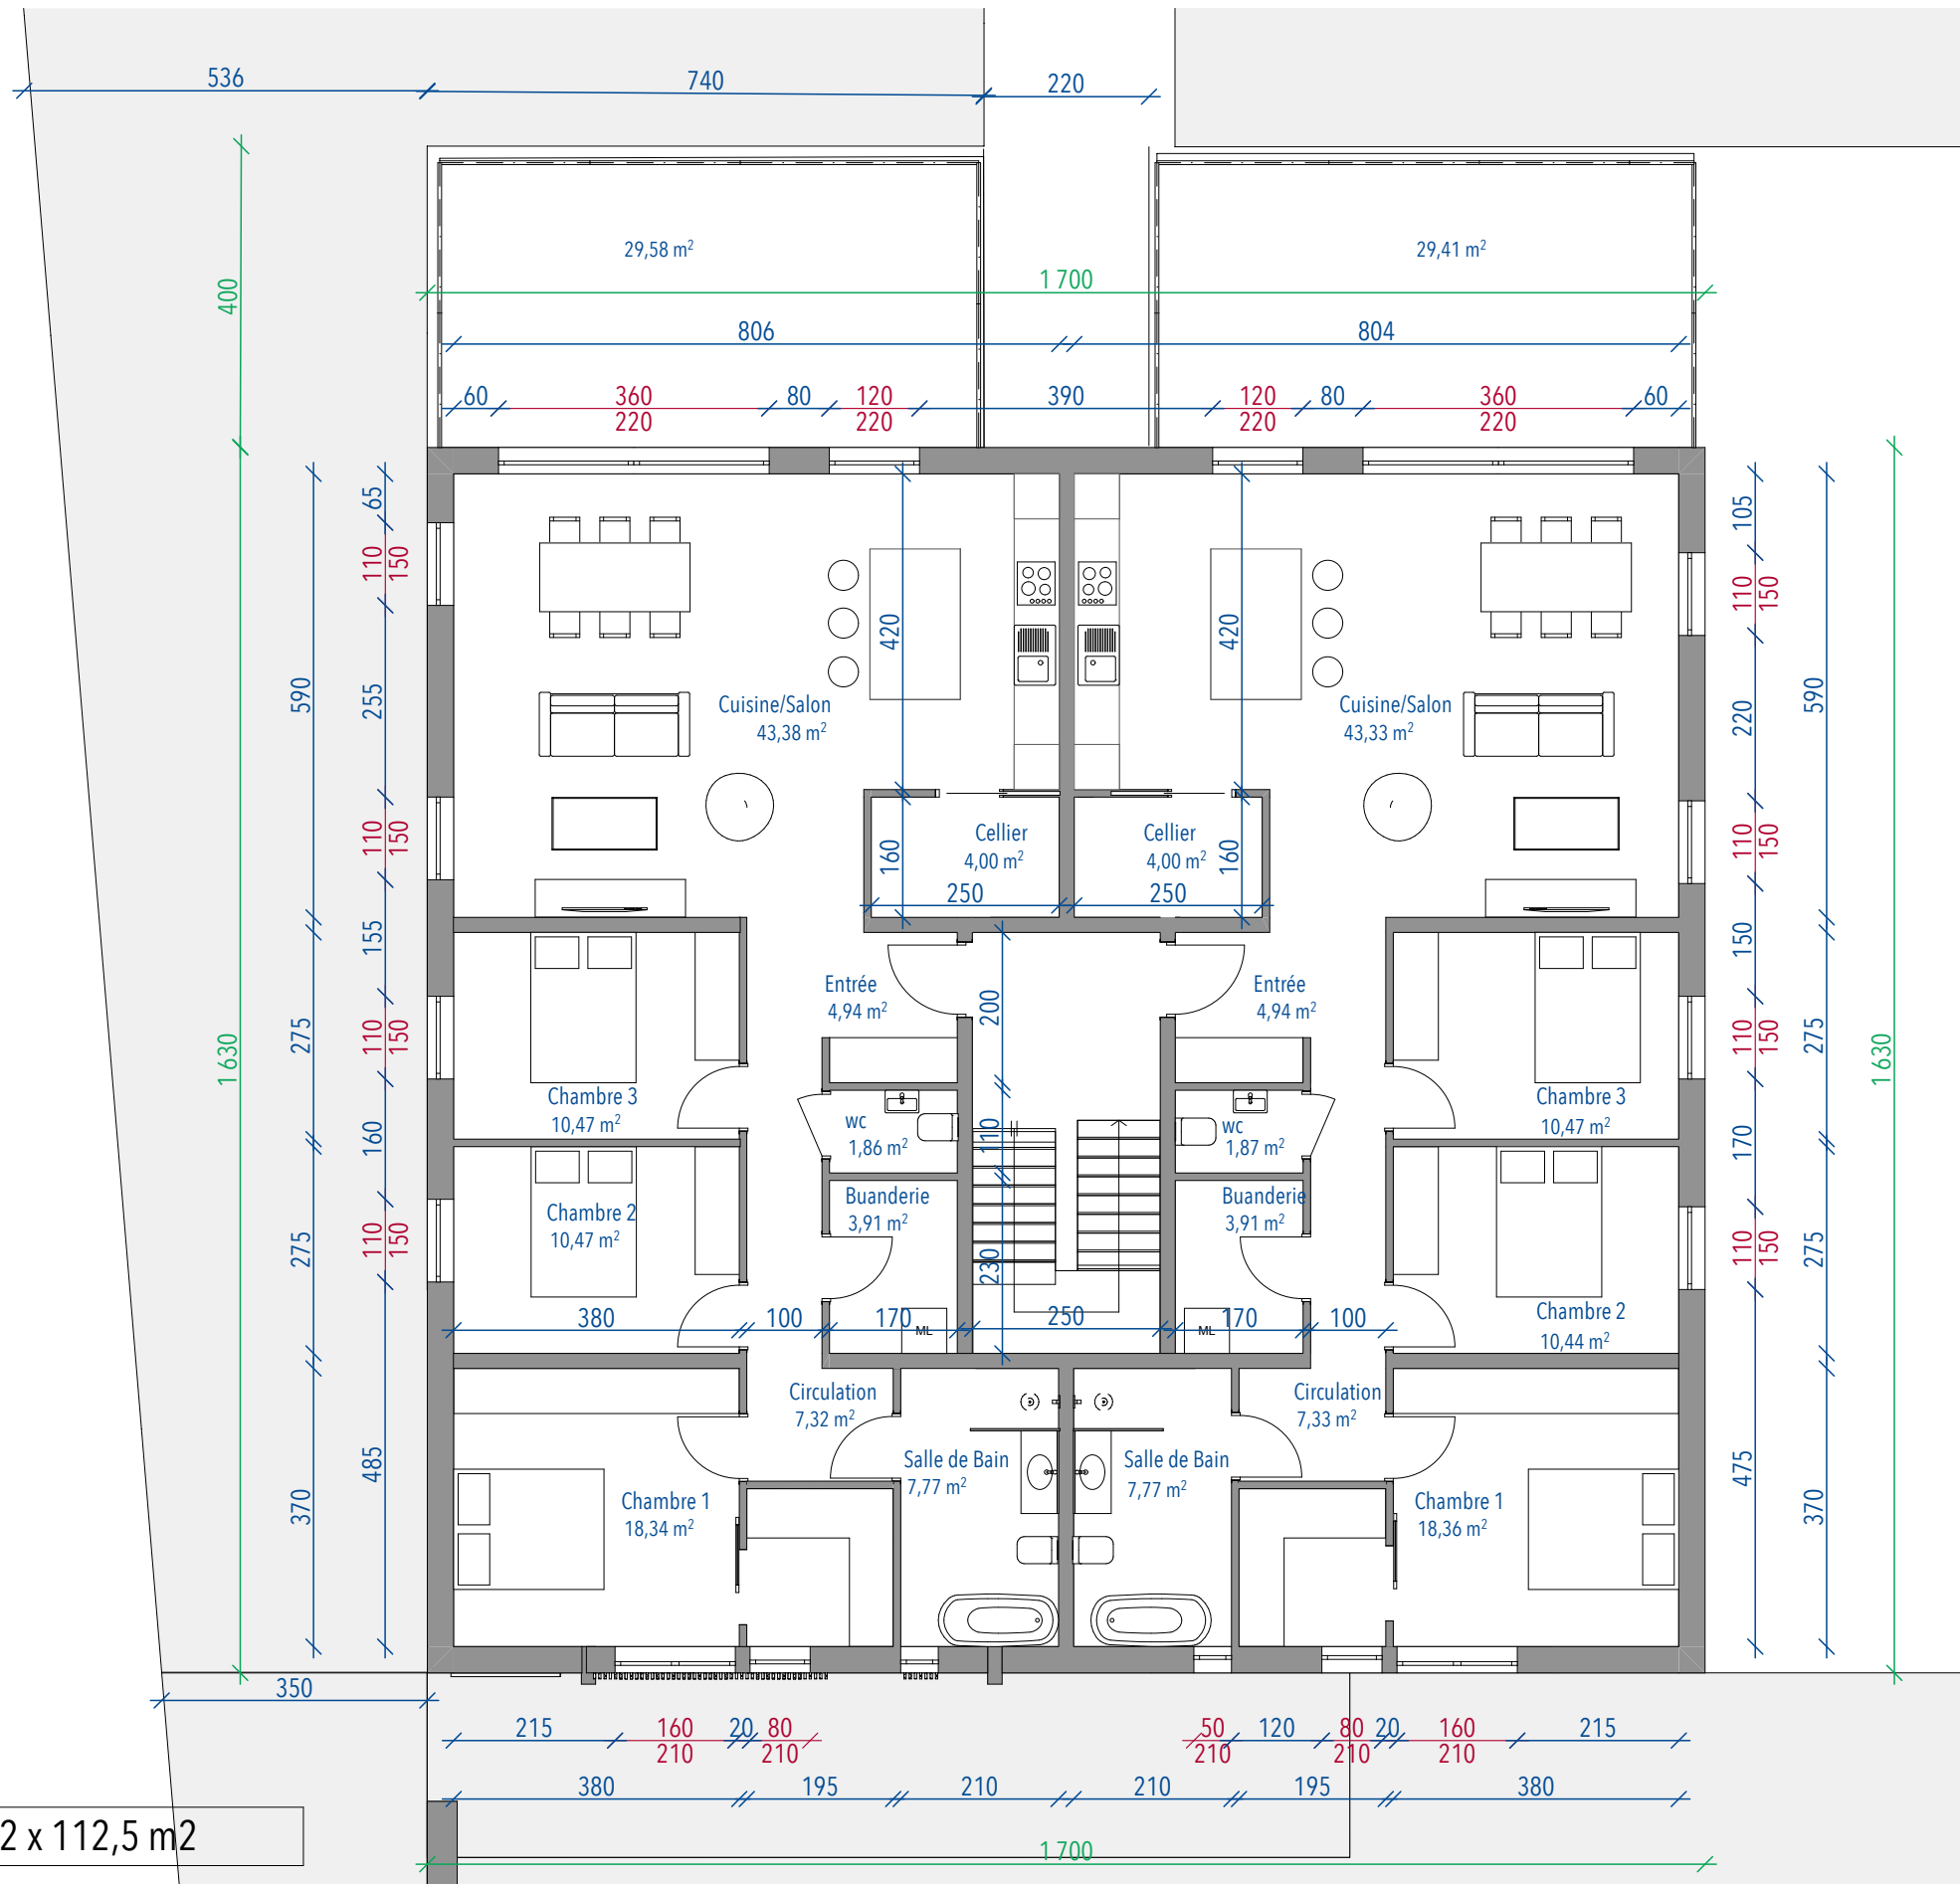


surface habitable: 2 x 112,5 m²

Plan RDC

DESIGNATION	ECHELLE	PHASE	PIÈCE	DATE	PROJET	MAÎTRE D'OUVRAGE	MAÎTRE D'OEUVRE
Plan RDC	1/100	Permis de Construire	02	05/2021	Immeuble / Logements à Théding	Real Invest 57	Anais Fischer architecte 0636912626 fischer.architecture@gmail.com



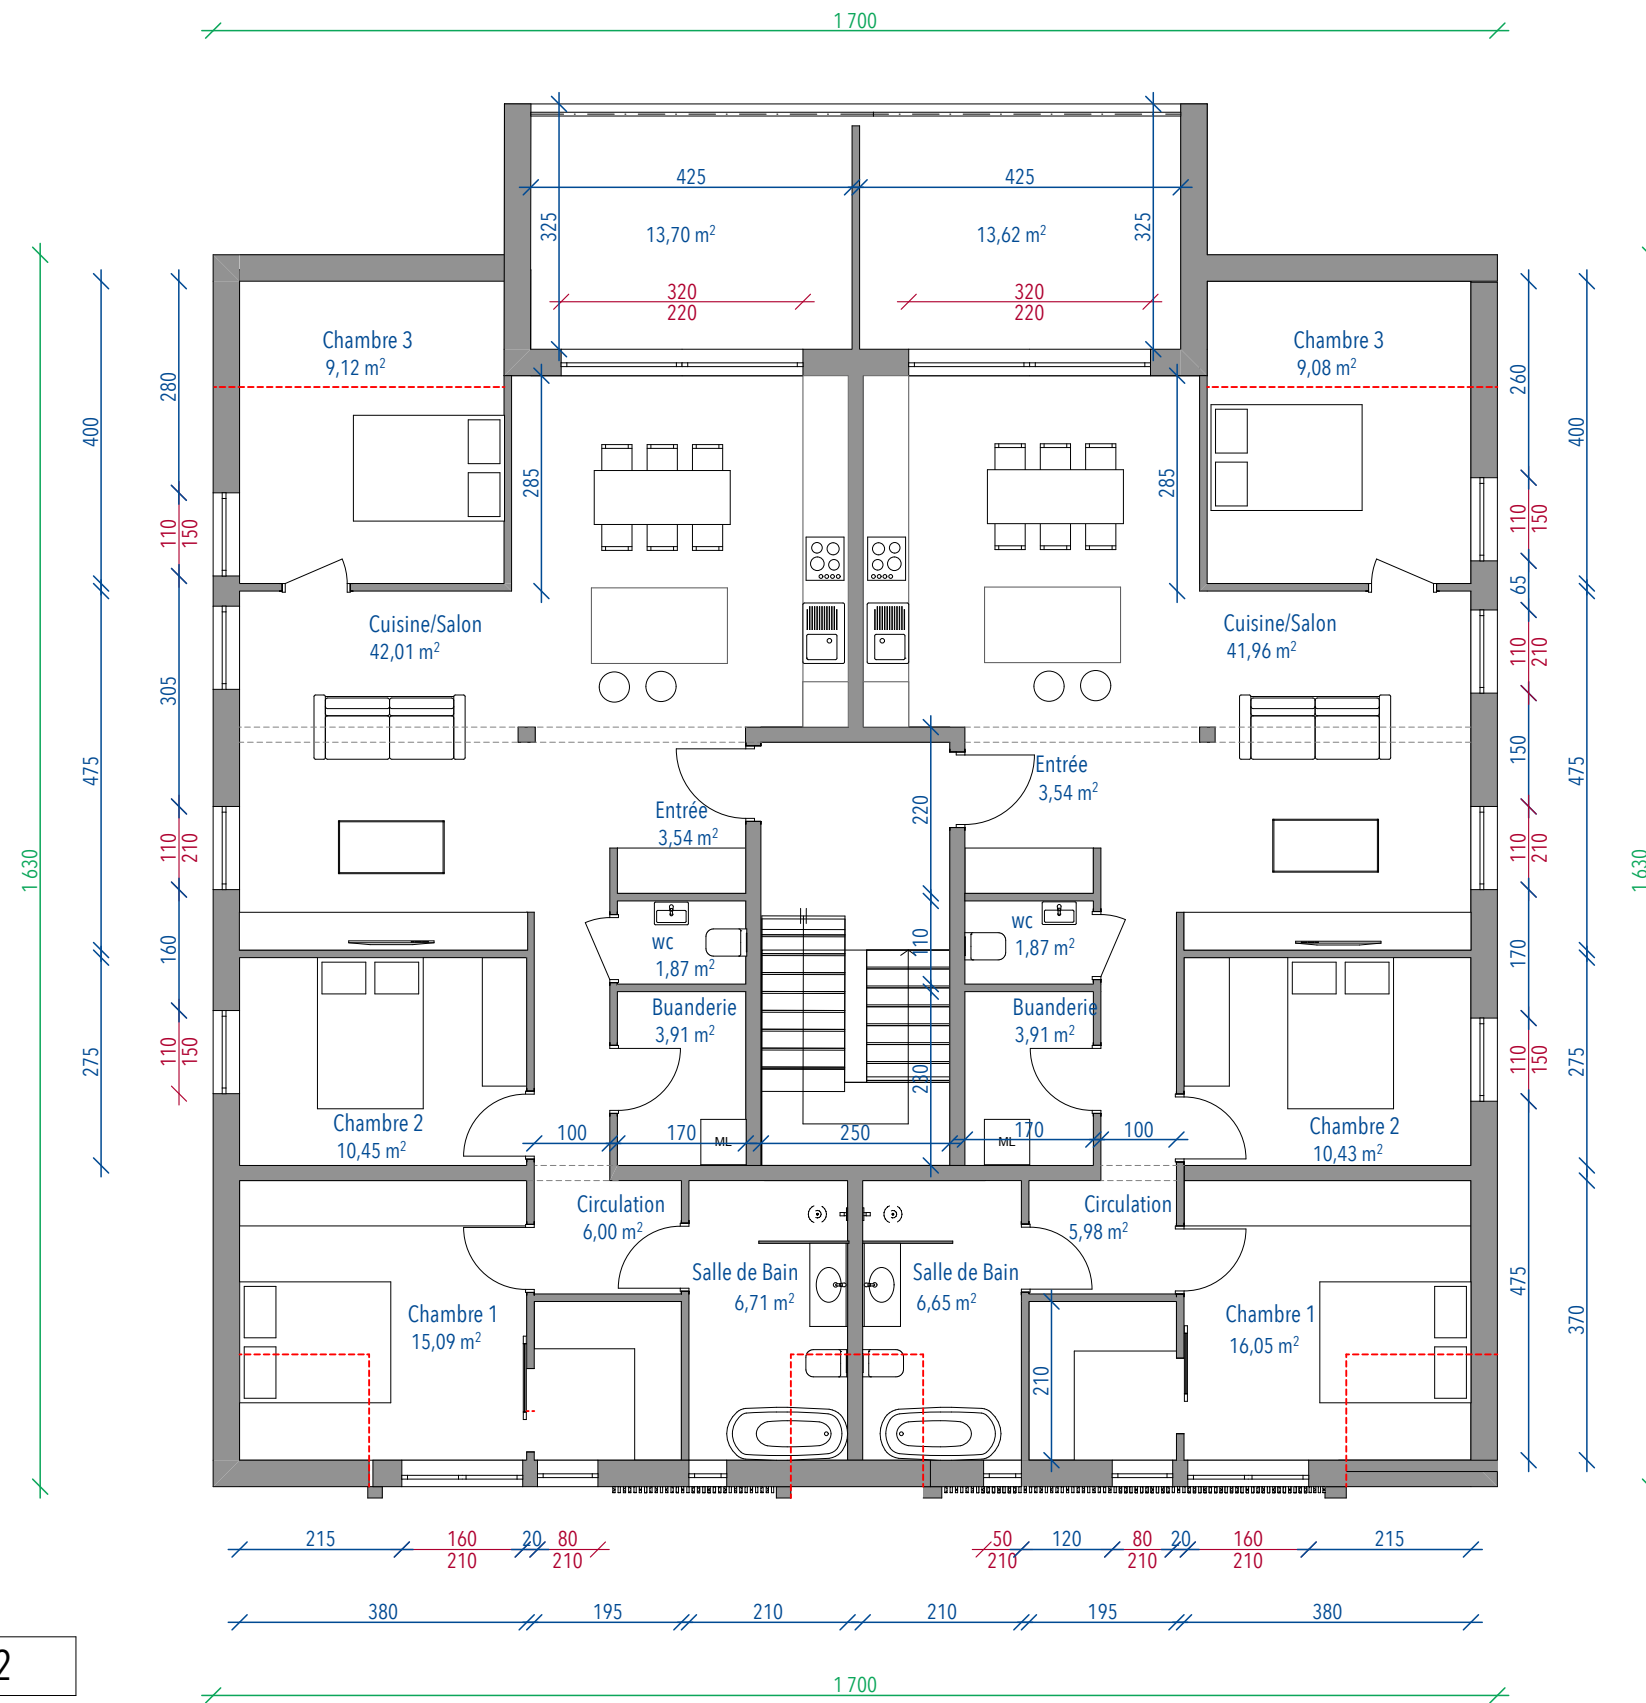

DESIGNATION	ECHELLE	PHASE	PIÈCE	DATE	PROJET	MAÎTRE D'OUVRAGE	MAÎTRE D'OEUVRE
Plan R+1	1/100	Permis de Construire	03	05/2021	Immeuble / Logements à Théding	Real Invest 57	Anais Fischer architecte 0636912626 fischer.architecture@gmail.com





DESIGNATION	ECHELLE	PHASE	PIÈCE	DATE	PROJET	MAÎTRE D'OUVRAGE	MAÎTRE D'OEUVRE
Vue avant		Permis de Construire	05	05/2021	Immeuble / Logements à Théding	Real Invest 57	Anais Fischer architecte 0636912626 fischer.architecture@gmail.com





DESIGNATION	ECHELLE	PHASE	PIÈCE	DATE	PROJET	MAÎTRE D'OUVRAGE	MAÎTRE D'OEUVRE
Vue arrière		Permis de Construire	06	05/2021	Immeuble / Logements à Théding	Real Invest 57	Anais Fischer architecte 0636912626 fischer.architecture@gmail.com

